




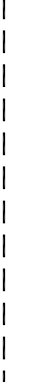
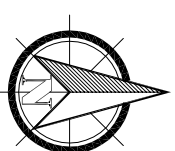
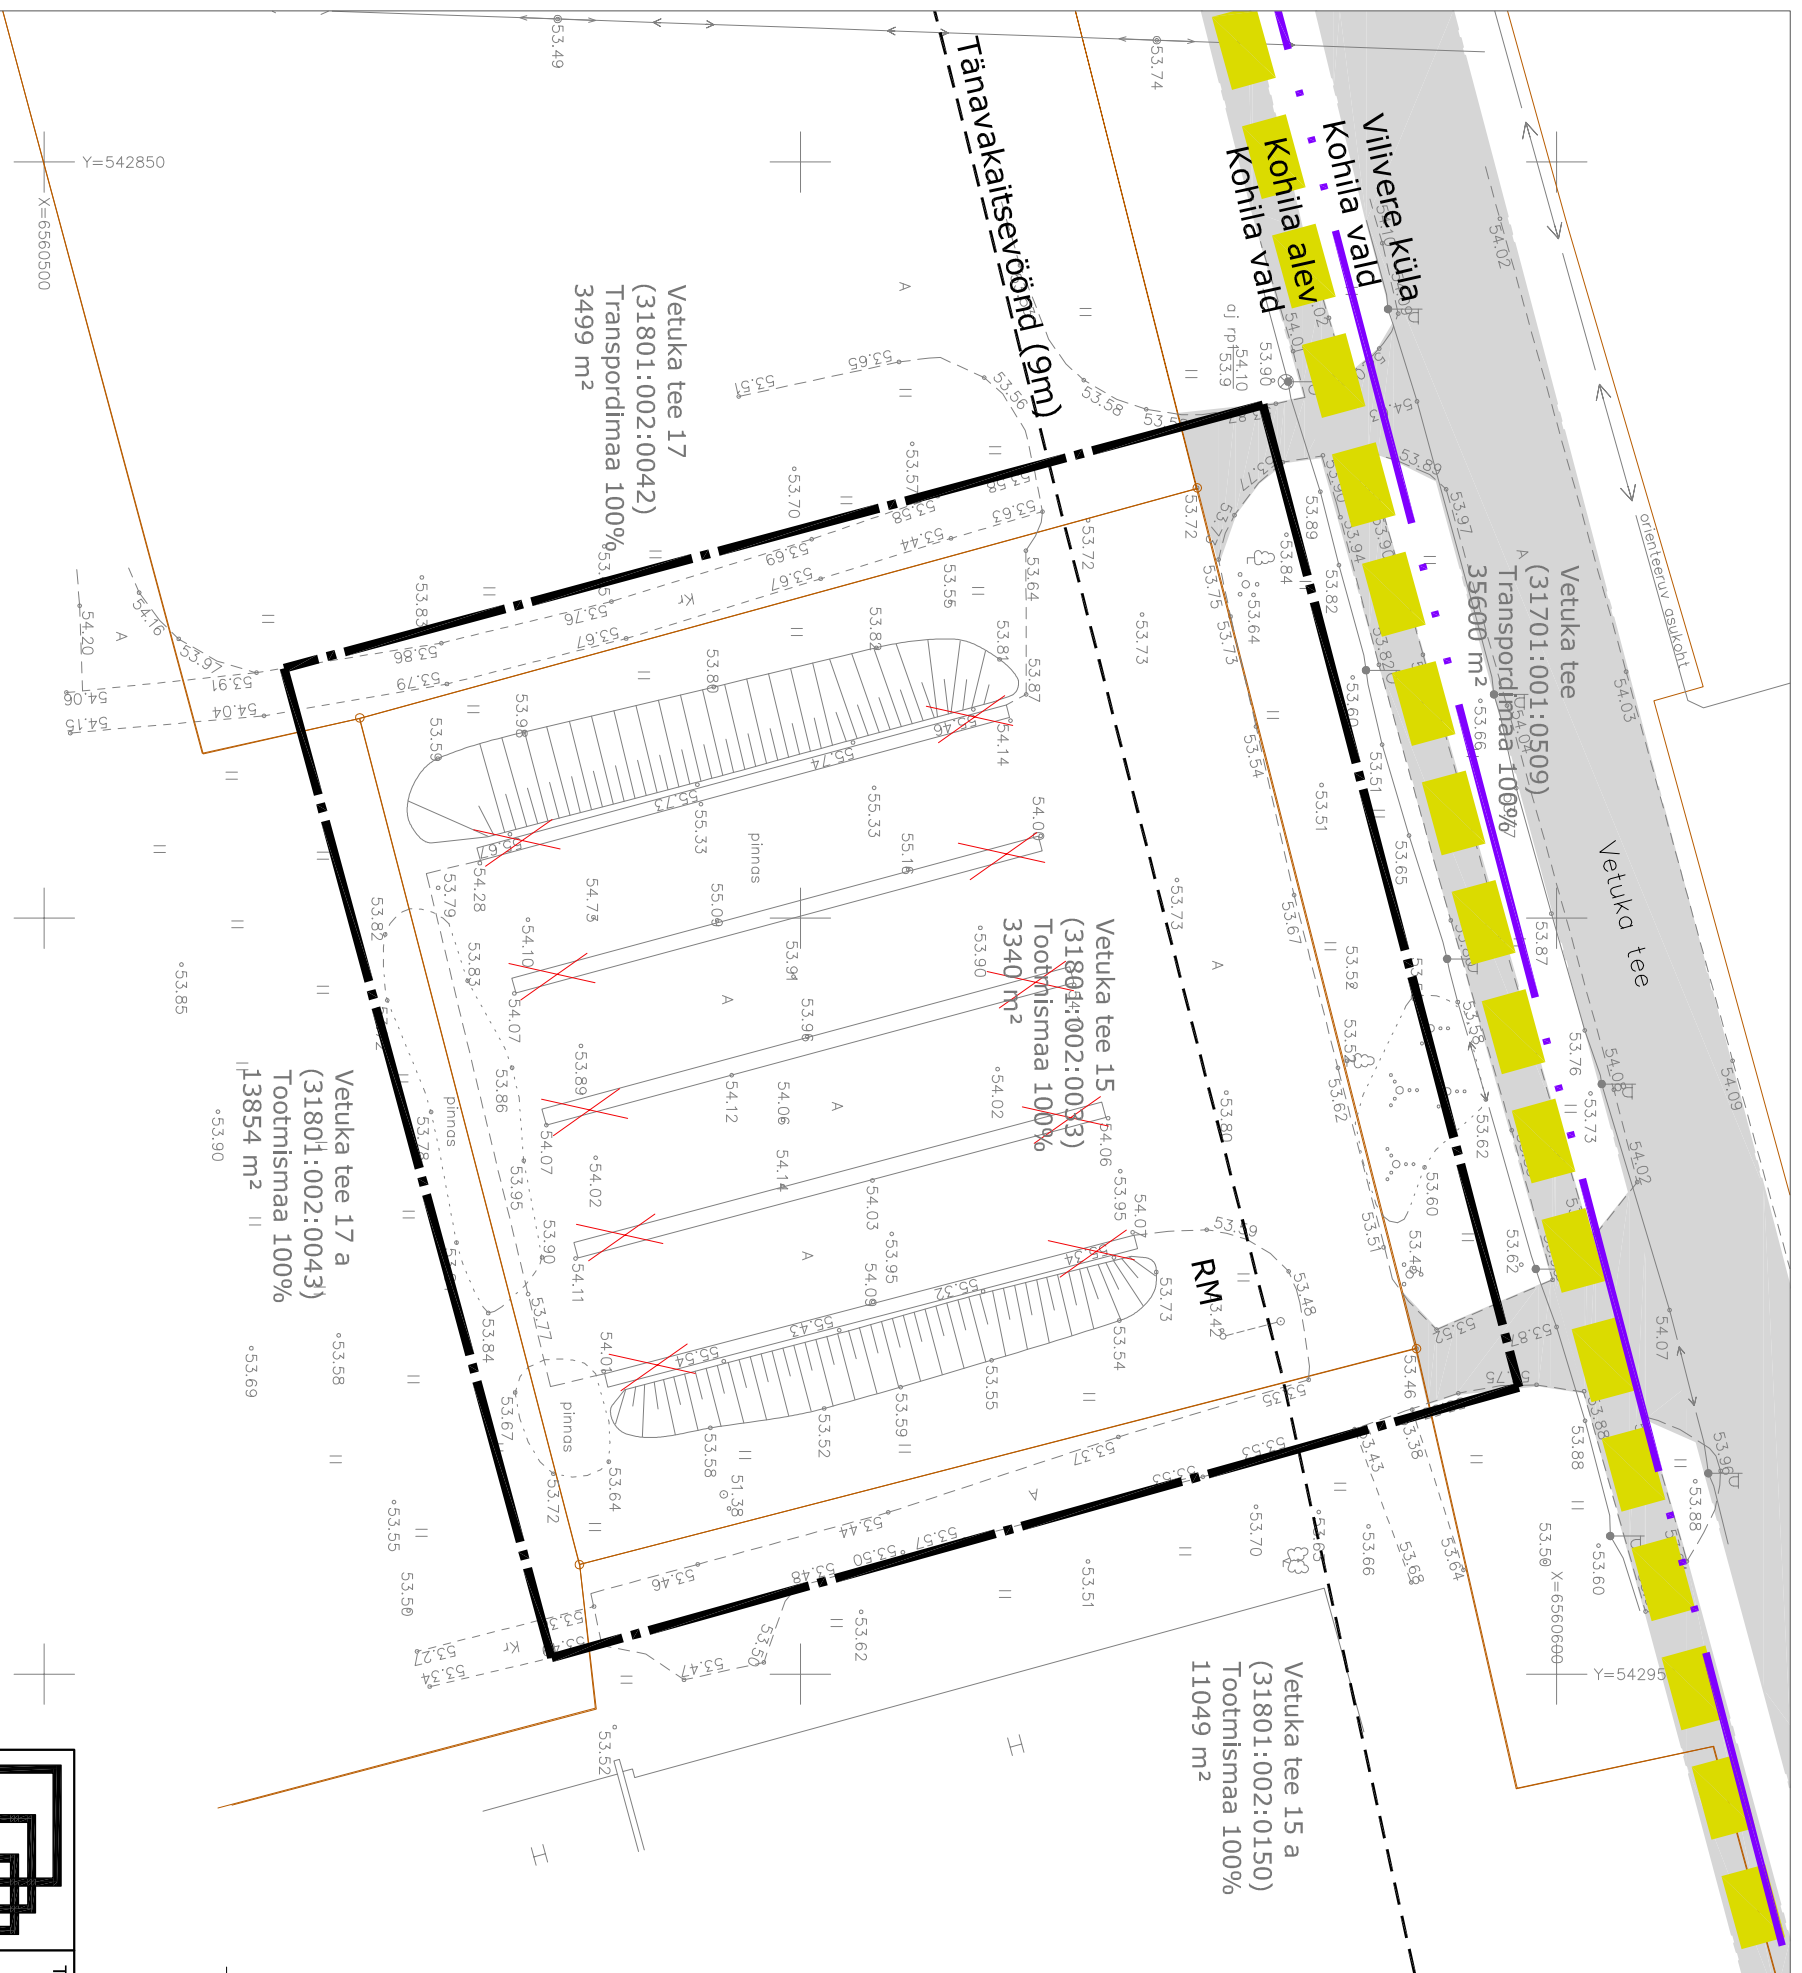


# Leppemärgid

-  planeeringuala piir
-  olmasolev kinnistupiir
-  haldusüksuse piir
-  olemasolev tee
-  olemasolev kergliiklustee
-  teest tulevenad piirangud



Töö nimetus: **Kohila alevikus asuva Vetuka tee 15 kinnistu detailplaneering**

Asukoht: **Kohila alev, Kohila vald, Raplammaa**

Tellijä: **Atko Küling**

Planeerija: **Kätlina Veltmann**

Allkiri:

Joonis: **Tugiplaan**

Töö number: **DP-15/02-2015**

Mõõtkaava: **M 1:500**

Formaat: **A3**

Joonise nr.: **3/6**

Kuupäev: **16.04.2015**



Ruumi Grupp OÜ  
Mäe 24, 51008 Tartu  
Reg. nr.: 12042771  
www.ruumi.ee  
Info@ruumi.ee  
Tel: 56 609 144

## MÄRKUSED:

1. Detailplaneeringu koostamise aluseks on geodeetiline alusplaan täpsusastmega 1:500. Koostaja on OÜ Rapla Maamöödubüroo (litsents 631 MA 09.08.2011.a.), töö nr 15-0013 (13.03.2015)