



# SITUATSIOONISKEEM

AJALOOLISE RIDAKÜLA  
HOONESTUSALA

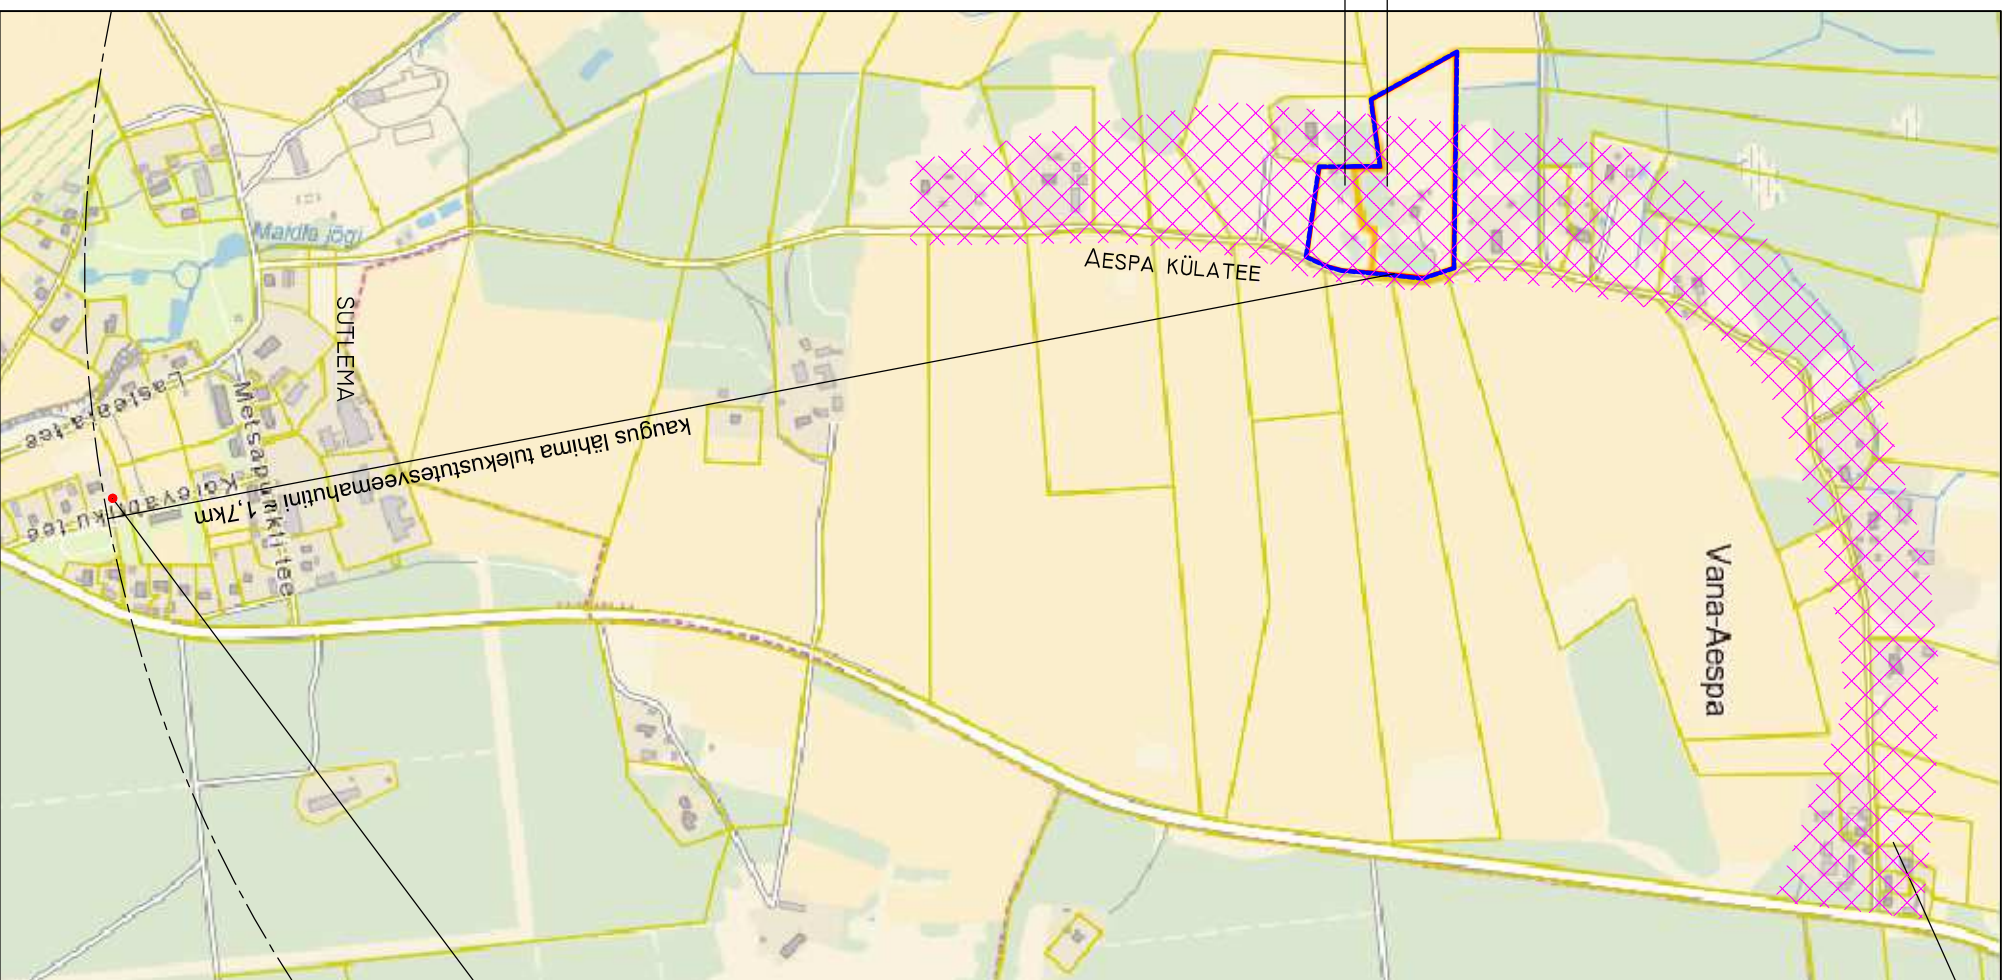

# ASUKOHA SKEEM

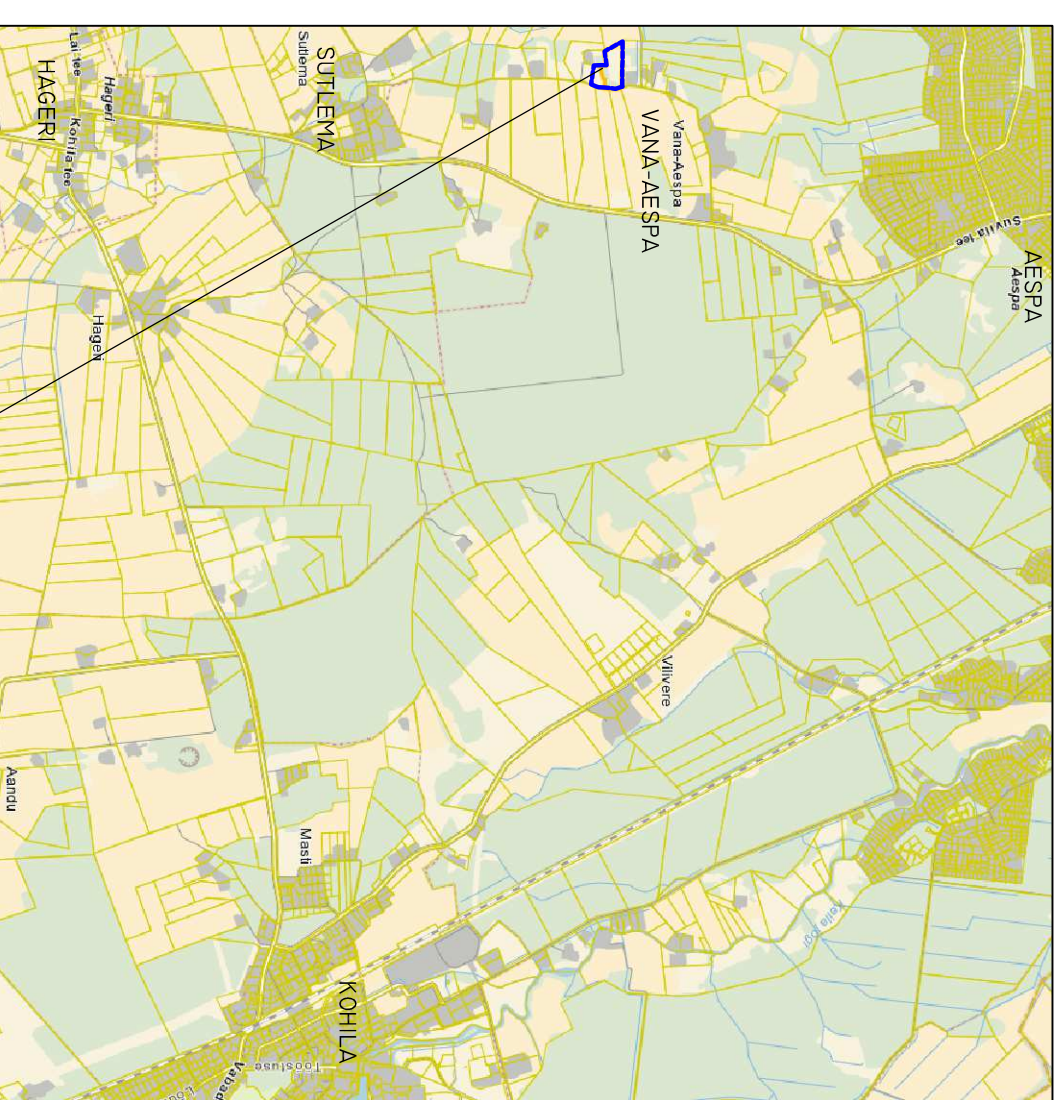

PLANEERINGUALA:

MATSOMARDI

PÄIKESEMAJA

LÄHIMA TULEKUSTUTUSVEEMAHUTI  
ASUKOHT LASTEAIJA TERRITOORIUMIL  
KÕIEVABRIKU TEEL

## MÄRKUSED

1. ALUSPLAANINA ON KASUTATUD VÄLJAVÕTTEID MAA-AMETI KAARDIST.

PROJEKTEERIJU	KAEREPERE 79520 RAPLA MK. TEL./FAX: 489 4038, 50 86 948 E-MAIL: TONIS.KURISOO@MAIL.EE	OBJEKTI NIMETUS JA ADDRESS	TELLIJAL JAAK ADOROV
ARHITEKT	ÄRIREGISTRI NR. 10167095 MAJANDUSTEGEVUSE REGISTREERINGU NR. EP 10167095-0001 10.03.2003	MATSOMARDI JA PÄIKESEMAJA KINNISTUTE DETAILPLANEERING VANA-AESPA KÜLAS KOHILA VALLAS	LEPINGU NR.
PROJEKTEERIJU	ÕU VALTU PROJEKT	JOOINISE NIMI	TÖÖ NR. 15-11
PROJEKTEERIJU	ÜKRAIS	SITUATSIOONISKEEM	PR. STAAD. DP
			MÕÖT -MI: 0000
			KUUPÄEV 04.11.2015