


Septik
3m³

FIL D'EAU 3.0

Jaotuskaev
Ø315

Inmutusoru
Ø110

Tuulutusosik
Ø110

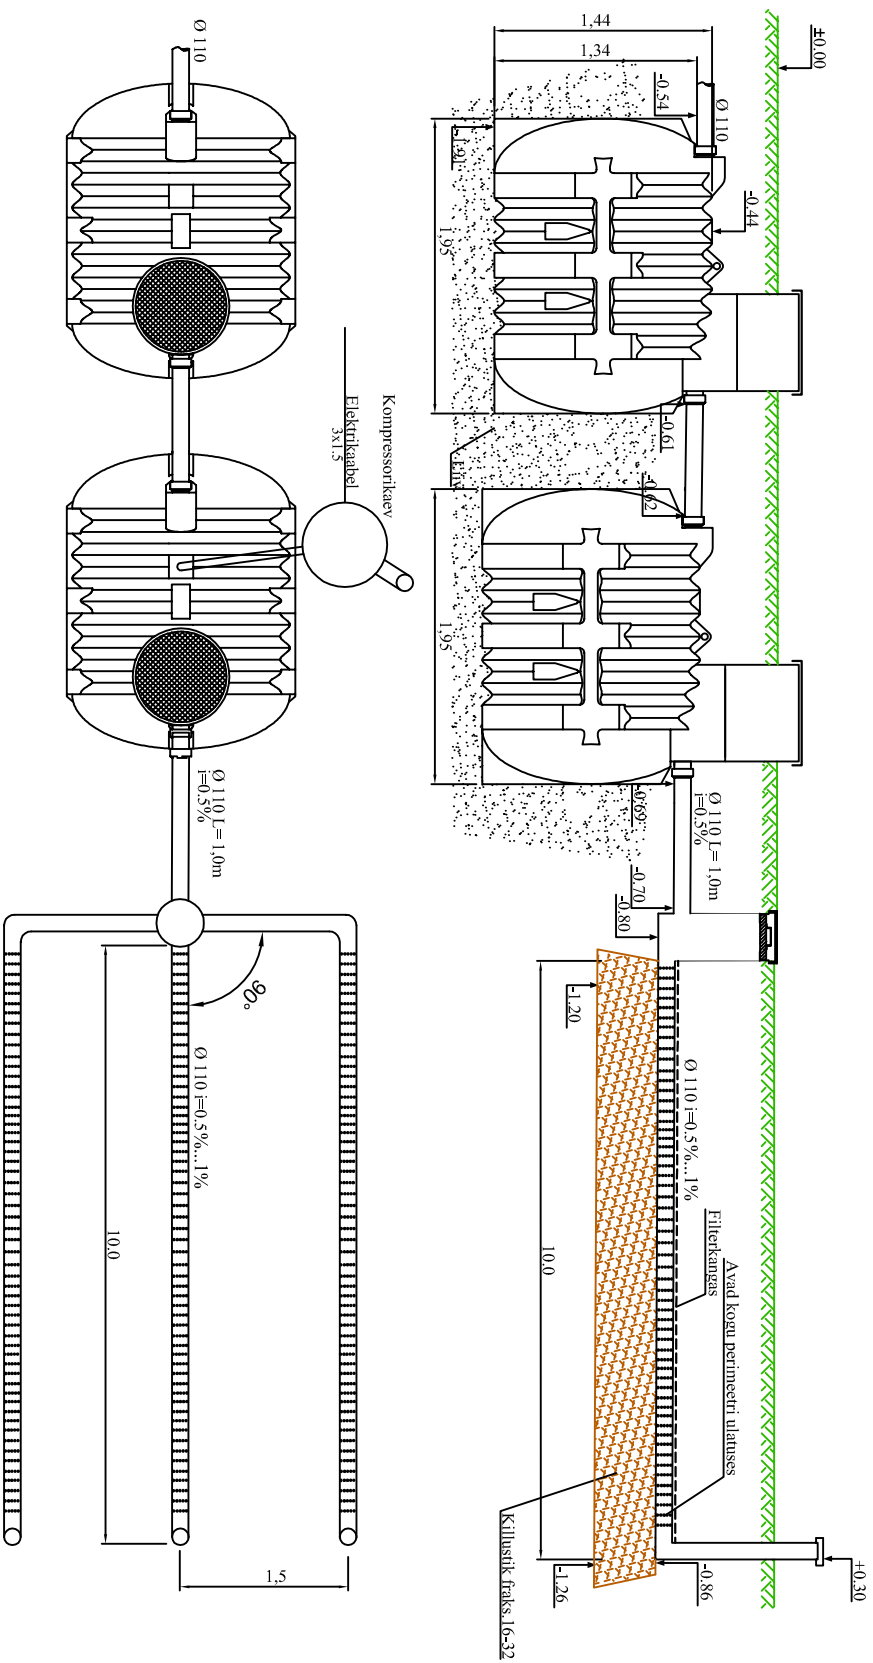

KESKKOND & PARTNERID

KESKKOND & PARTNERID OÜ
Akadeemia 3, Tartu 51003 Telifax: 730 4448

Joonise nimetus **BIOLOOGILINE REOVEEPUHASTI FIL D'EAU 3000**
IMBSÜSTEEMIGA

Joonise nr.	Faill	Kuupäev	Mõõtkaava
	Puhastid		1:50