


RAADIKU 3c KINNISTU DP

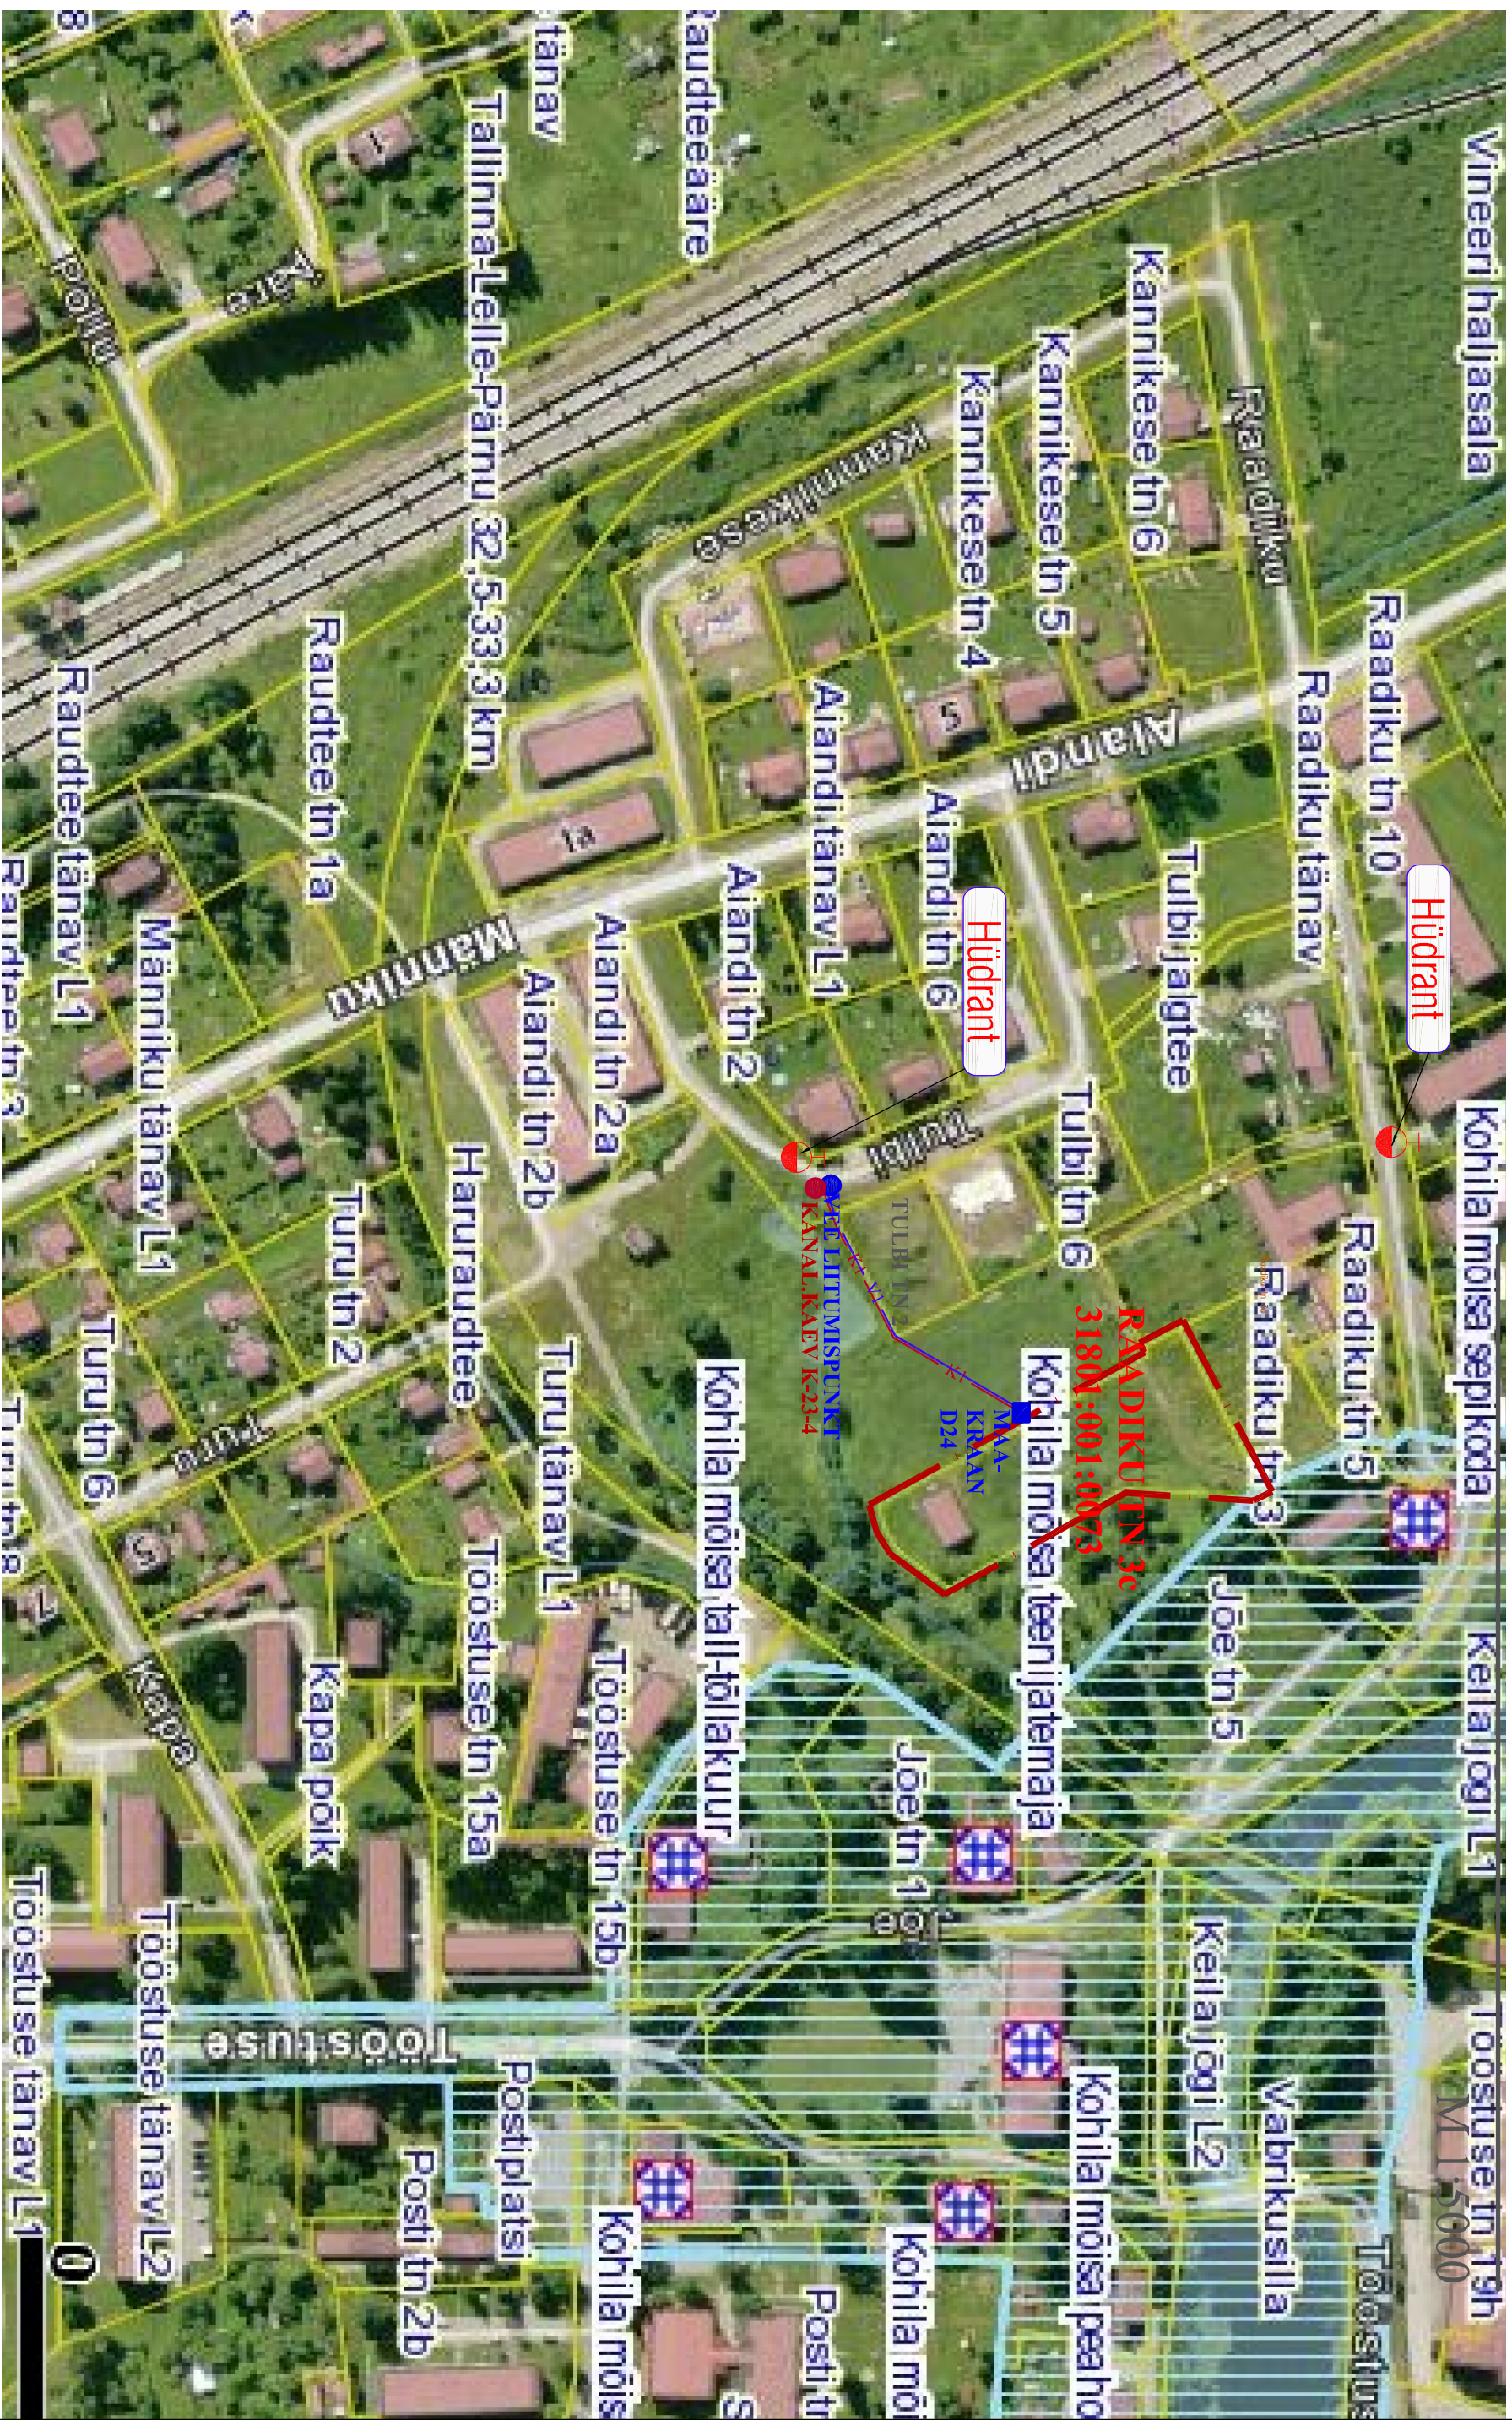

 Hobujaama 10-3, 10151 Tallinn, tel 618 0880, fax 618 0881, info@kennoab.ee		MTR EP10875308-0001 Töö nr: A361-1512	
Tellija: Martin Nõivak		Arhitekt	K. Enno
Objekt: Raplamaa, Kohila vald, Kohila alev, Raadiku tn 3c RAADIKU TN 3c KINNISTU DETAILPLANEERING		Planeerija	L. V. Lundin
Nimet: SITUATSIONISKEEM		Staadium:	Möötkava: M 1 : 5000
		DP	Objekti nr: 1
			Joomise nr: