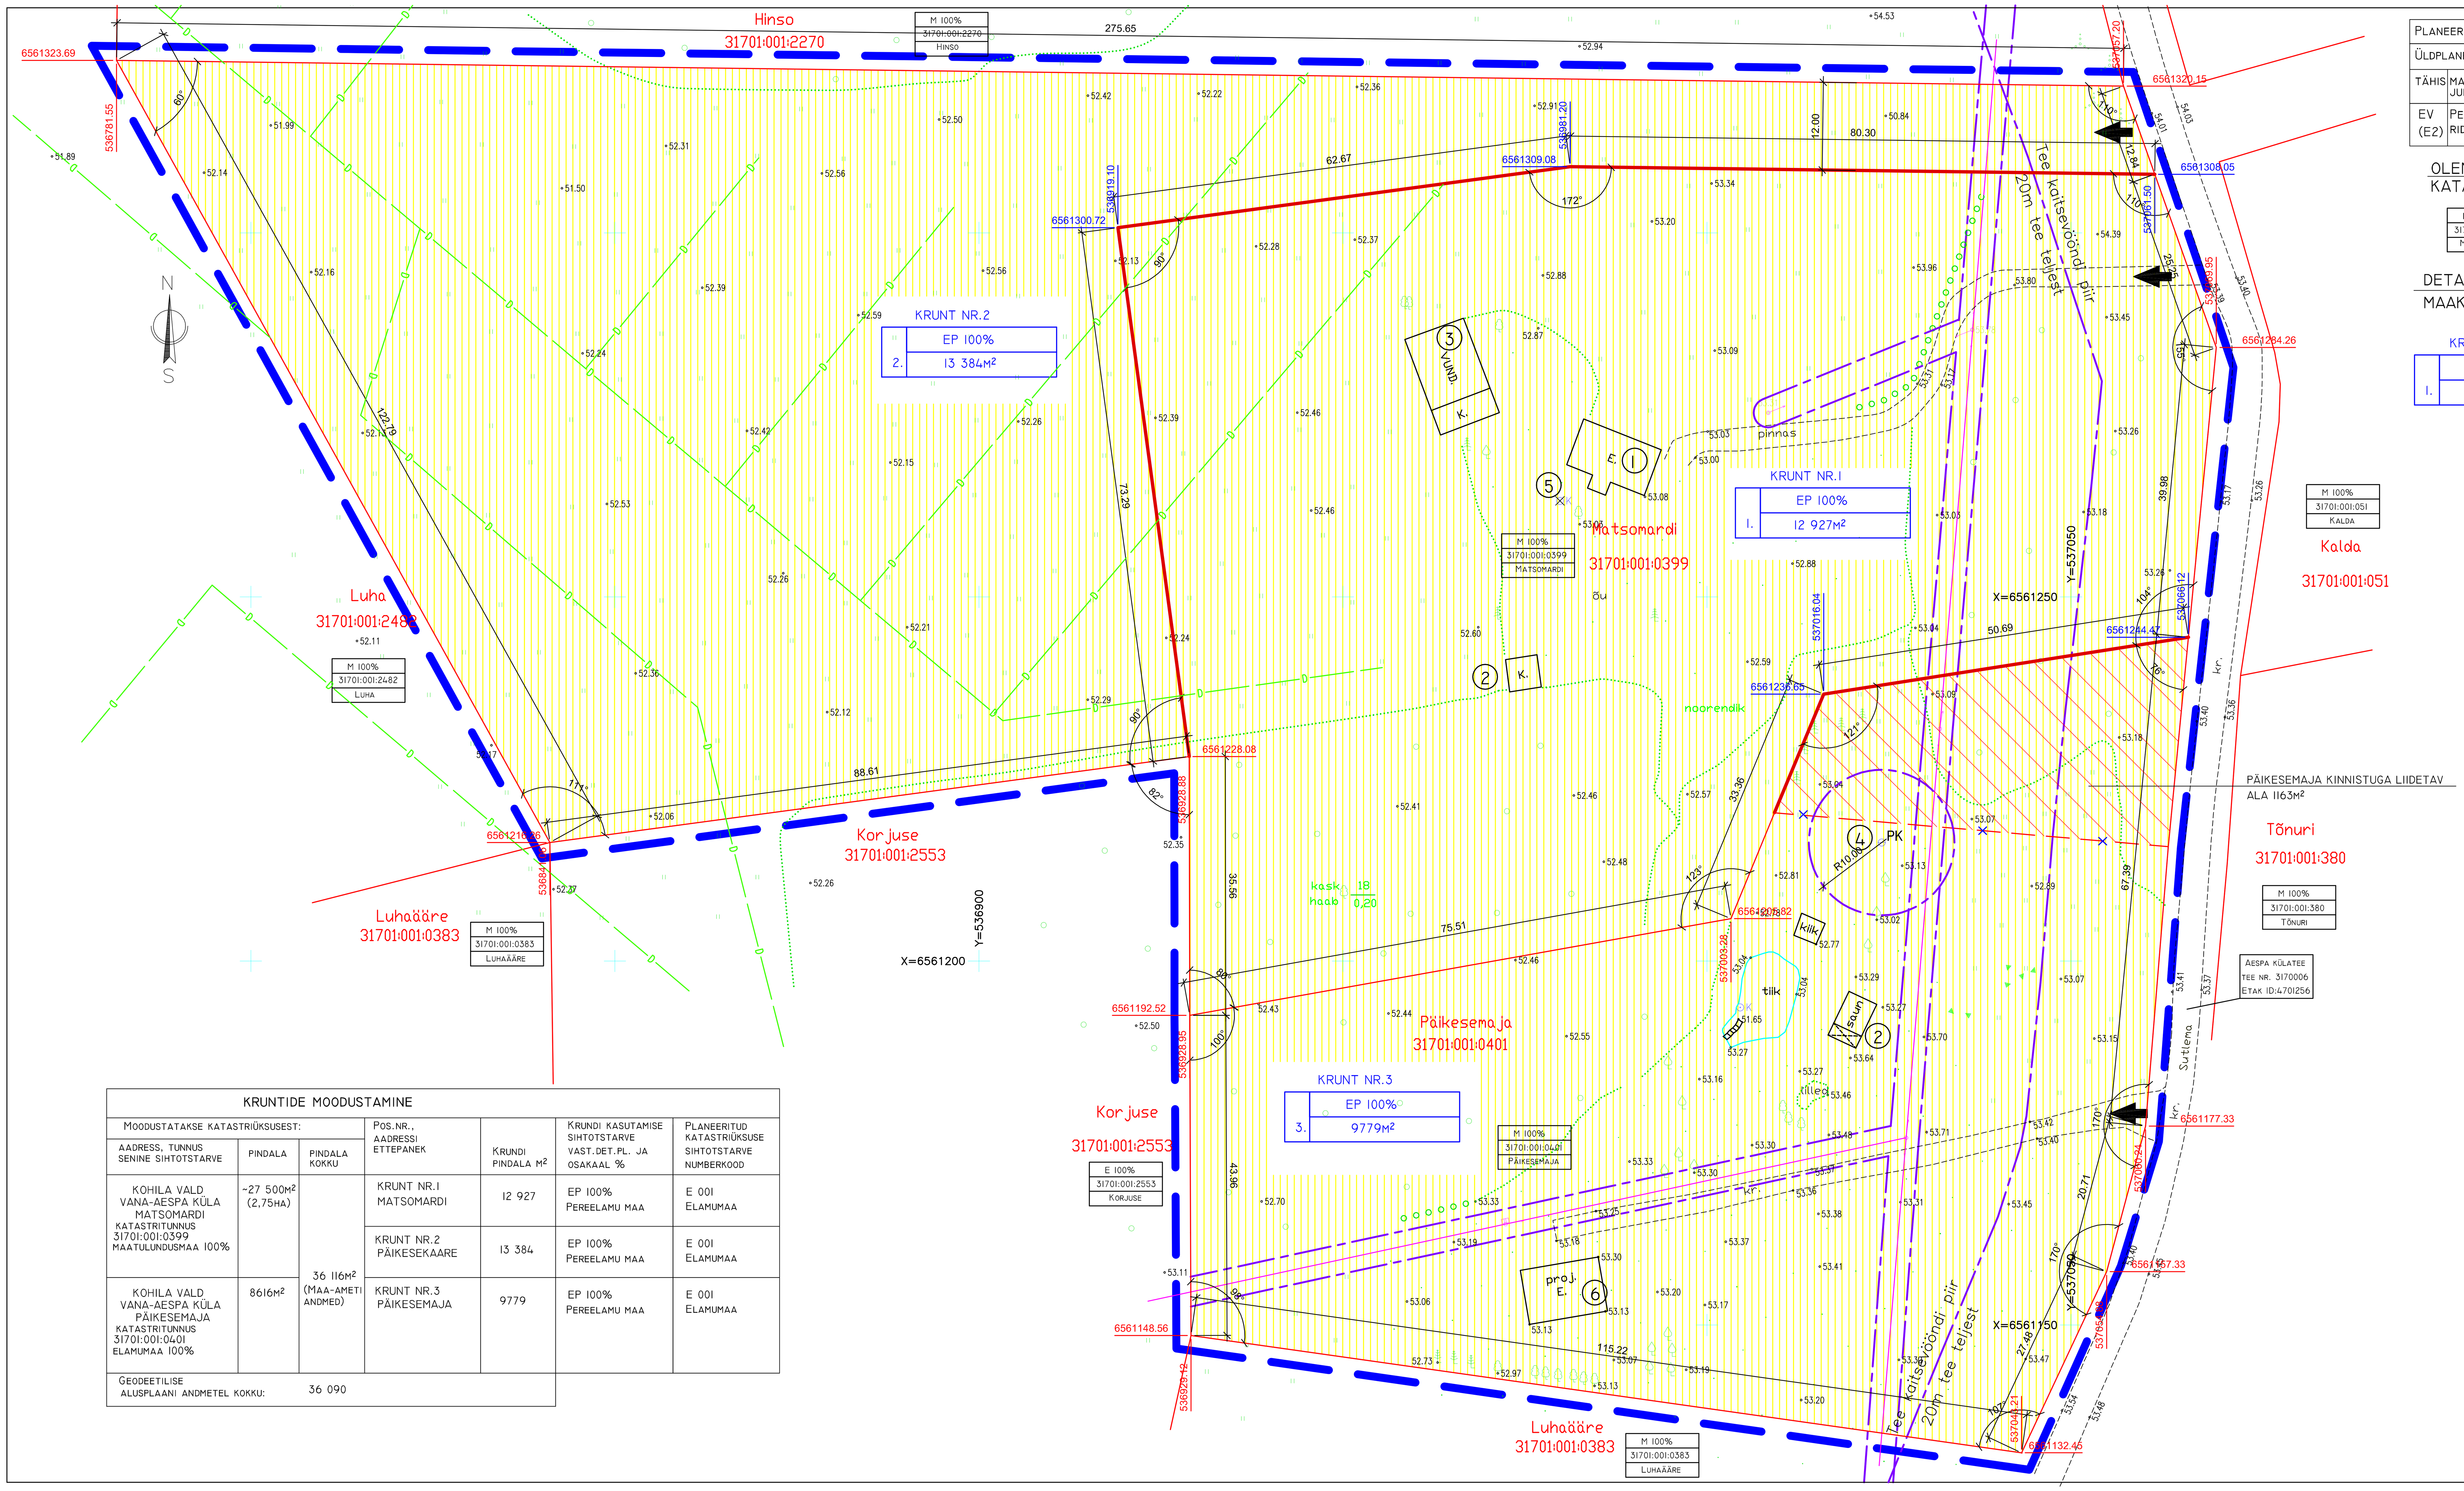

KRUNTIDE MOODUSTAMINE

Moodustatakse katastriüksusest: Aadress, tunnus senine sihtotstarve	Pindala	Pindala kokku	Pos.nr., aadressi ettepanek	Krundi pindala m²	Krundi kasutamise sihtotstarve vast.det.pl. ja osakaal %	Planeeritud katastriüksuse sihtotstarve numberkood
KOHILA VALD VANA-AESPA KÜLA MATSOMARDI KATASTRITUNNUS 31701:001:0399 MAATULUNDUSMAA 100%	~27 500m² (2,75ha)	36 116m² (Maa-ameti andmed)	KRUNT NR.1 MATSOMARDI	12 927	EP 100% PEREELAMU MAA	E 001 ELAMUMAA
			KRUNT NR.2 PÄIKESEKAARE	13 384	EP 100% PEREELAMU MAA	E 001 ELAMUMAA
KOHILA VALD VANA-AESPA KÜLA PÄIKESEMAJA KATASTRITUNNUS 31701:001:0401 ELAMUMAA 100%	8616m²		KRUNT NR.3 PÄIKESEMAJA	9779	EP 100% PEREELAMU MAA	E 001 ELAMUMAA
GEODEETILISE ALUSPLAANI ANDMETEL KOKKU:		36 090				

PLANEERINGUGA MÄÄRATAV MAAKASUTUS, SEOS KATASTRI SIHTOTSTARBEGA

ÜLDPLANEERING		DETAILPLANEERING		KATASTER	
TÄHIS	MAAKASUTUSE JUHTFUNKTSIOON	TÄHIS	KRUNDI KASUTAMISE SIHTOTSTARVE	TÄHIS KOOD	KATASTRIÜKSUSE SIHTOTSTARVE
EV (E2)	PERE- JA RIDAELAMU MAA	EP	PEREELAMU MAA	E 001	ELAMUMAA

OLEMASOLEVATE KATASTRIÜKSUSTE ANDMED

M 100% – KATASTRIÜKSUSE SIHTOTSTARVE
31701:001:0399 – KATASTRIÜKSUSE NUMBER
MATSOMARDI – KATASTRIÜKSUSE NIMI

001; E - ELAMUMAA
011; M - MAATULUNDUSMAA

DETAILPLANEERINGU MAAKASUTUSE SIHTOTSTARBED

KRUNDI NIMI, AADRESS VÕI NUMBER – KRUNT NR.1
SIHTOTSTARVE VASTAVALT DET.PLANEERINGULE – EP 100%
KRUNDI PIND – 12 927m²
1.

EKSPLIKATSIOON

1. OLEMASOLEV PEREELAMU
2. OLEMASOLEV SAUN
3. OLEMASOLEV KUUR, LAUDA VUNDAMENT
4. OLEMASOLEV PUURKAEV
5. LIKVIDEERITAV PUURKAEV
6. POOLELIOLEV ELAMU

LEPPEMÄRGID

- PLANEERINGUALA PIIR (NÄIDATUD TINGLIKULT 2m VÄLJAPOOLE KINNISTU PIIRE)
- OLEMASOLEVAD KINNISTUPIIRID
- MUUDETAV KINNISTUPIIR
- PLANEERITUD KINNISTUPIIRID
- PLANEERITUD KRUNDID
- OLEMASOLEVAD HOONED
- OLEMASOLEV KRUUSKATTEGA TEE
- OLEMASOLEV MADALPINGE ÕHULIIN POSTIGA
- PK OLEMASOLEV PUURKAEV
- LIKVIDEERITAV PUURKAEV
- JUURDEPÄÄSUD KRUNTIDELE
- 6561205.82 / 537003.28 OLEMASOLEV NURGAKOORDINAAT
- 6561244.47 / 537066.12 PLANEERITUD NURGAKOORDINAAT
- KEHTIVAD PIIRANGUD:
  - 0,4kV ELEKTRIÕHULIINI KAITSEVÖÖND LIINI TELJEST 2m
  - KOHALIKU TEE 8(TEE NR.5180232) KAITSEVÖÖND 20m
  - PUURKAEVU HOOLDUSALA 10m

MÄRKUSED

1. ALUSPLAANINA ON KASUTATUD JAAGU KINNISVARA OÜ POOLT (TEG.LITSENT MA-K NR.592, 30.03.2011) 2015. AASTA MAIKUUS KOOSTATUD MAA-ALA PLAANI , TÖÖ NR.2015-076.

PROJEKTEERIJA		OBJEKTI NIMETUS JA AADRESS	TELLIJA
OÜ VALTU PROJEKT	KAEREPERE 79520 RAPLA MK. TEL/FAX. 489 4038, 50 86 948 E-MAIL: TONIS.KURISOO@MAIL.EE ÄRIREGISTRI NR. 10167095 MAJANDUSTEGEVUSE REGISTREERINGU NR. EP 10167095-0001 10.03.2003	MATSOMARDI JA PÄIKESEMAJA KINNISTUTE DETAILPLANEERING VANA-AESPA KÜLAS KOHILA VALLAS	JAAK ADOROV
JUHATAJA	T.KURISOO	JOONISE NIMI	LEPINGU NR.
ARHITEKT	P.KIVI	KRUNDIJAOTUS-PLAAN	TÖÖ NR. 15-11
PROJEKTEERIJA	S.KURISOO		JOONISE NR. DP-4; PR.STAAD. DP
PROJEKTEERIJA	Ü.KRAIS		MÕÕT M1:500; KUUPÄEV 28.12.2015