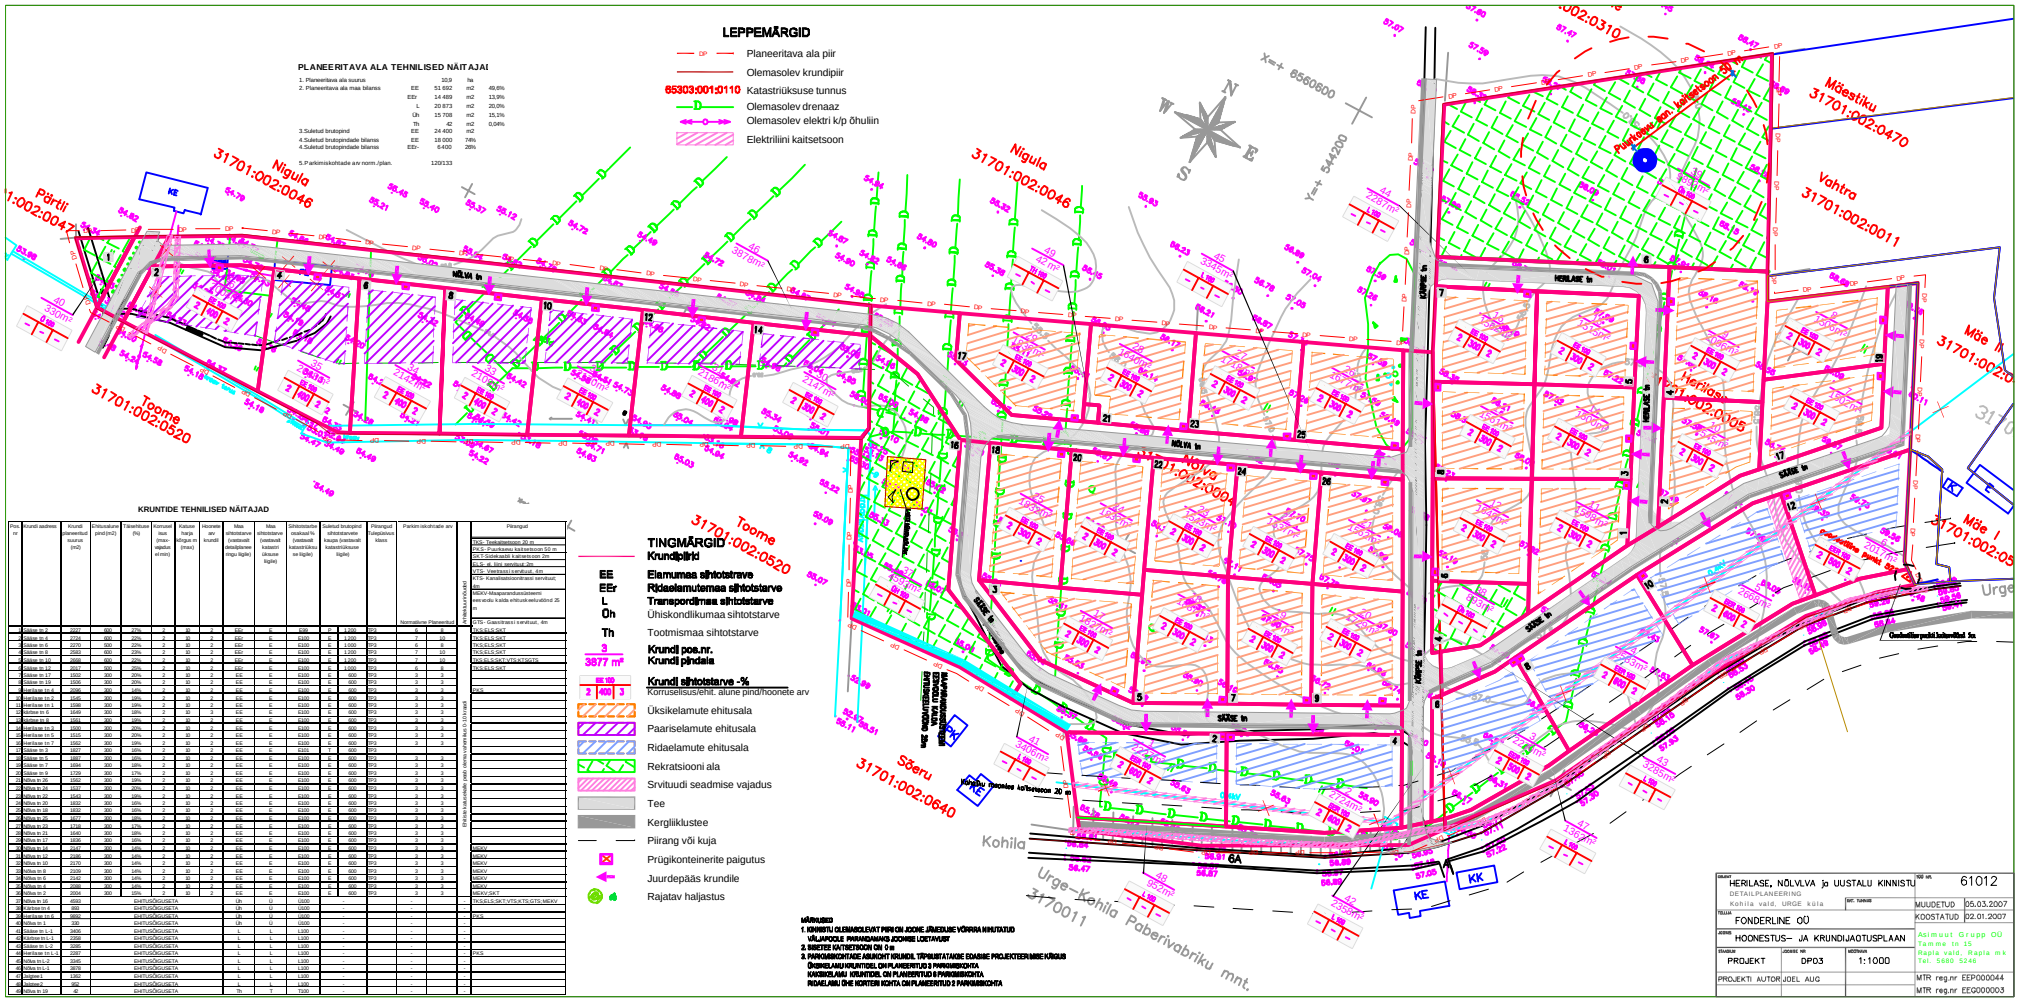

LEPPEMÄRGID

- Planeeritava ala piir
- Olemasolev krundipiir
- 85303:001:0110 Katastriüksuse tunnus
- Olemasolev drenaaz
- Olemasolev elektri k/p õhuliin
- Elektriliini kaitsetsoon

PLANEERITAVA ALA TEHNILISED NÄITAJAD

1. Planeeritava ala suurus		10,9	ha	
2. Planeeritava ala maa bilanss	EE	51 692	m2	49,6%
	EEr	14 489	m2	13,9%
	L	20 873	m2	20,0%
	Üh	15 708	m2	15,1%
	Th	42	m2	0,04%
3.Suletud brutopind	EE	24 400	m2	
4.Suletud brutopindade bilanss	EE	18 000	74%	
4.Suletud brutopindade bilanss	EEr-	6 400	26%	
5.Parkimiskohtade arv norm./plan.		120/133		

KRUNTIDE TEHNILISED NÄITAJAD

Krunt nr	Krundi aadress	Krundi planeeritud suurus (m2)	Hõlvatusala pind (m2)	Tõkestatus (%)	Korruse maa (maa-ametist ei mõõ)	Kaitsev haljas. kõrgus m (max)	Hoonete arv krundil	Maa sihtotstarve (vastavalt ehitusõigusele mgu ligile)	Maa sihtotstarve (vastavalt kasutusõiguse ligile)	Sihtotstarbe osakaal % (vastavalt katastriüksusele ligile)	Suletud brutopind sihtotstarbele kaupa (vastavalt katastriüksuse ligile)			Hõrenguid Paigaldusvõimalus	Parkim iokohtade arv (%) Normatiivne	Planeerilised

Piirangud
TKS- Teeläbimisteenus 20 m
PKS- Puukaevu kaitsetsoon 50 m
SKT-Sidekaabli kaitsevöö 2m
ELS- el. liini servitut 2m
VTS- Veetrassi servitut, 4m
KTS- Kanalisatsioonitrassi servitut, 4m
OTS- Gaasitrassi servitut, 4m
MEKV-Maapõueõiguslikesemi eeneidu kaide ehituskeelualaõõnd 20 m

Riskiala kaitsevöö piirangu korral kuni 1,5 m kaugusel

TINGMÄRGID

Krundipiirid

- **EE** Elamumaa sihtotstarve
- **EEr** Rõdaelamutemaa sihtotstarve
- **L** Transpordimaa sihtotstarve
- **Üh** Ühiskondlikumaa sihtotstarve
- **Th** Tootmismaa sihtotstarve
- **3 / 3877 m²** Krundi pos.nr. / Krundi pindala
- **55,00 / 2 / 40% / 3** Krundi sihtotstarve -% / Korruselisus/ehit. alune pind/hoonete arv
- Üksikelamute ehitusala
- Paarielamute ehitusala
- Ridaelamute ehitusala
- Rekratsiooni ala
- Srvituudi seadmise vajadus
- Tee
- Kergliiklustee
- Piirang või kuja
- Prügikonteinerite paigutus
- Juurdepääs krundile
- Rajatav haljastus

MÄRKUSED
1. KINNISTU OLEMASOLEVAT PIIRI ON JOONE JÄREGIJUSE VÕRRA NIHUTATUD VÄLJAPOOLE PARANDAMAKS JOONISE LOETAVUSE
2. SIMETSE KATREKTKOON OM 0 m
3. PARKIMISKOHTADE ARUMIST KRUNDIL TÄPNIUSITATAKSE EDASISE PROJEKTEERIMISE KÄIGUS
Ü-ÜHISELAMU KRUNTIDEL ON PLANEERITUD 3 PARKIMISKOHTA
KAKSIKELAMU KRUNTIDEL ON PLANEERITUD 6 PARKIMISKOHTA
RIDAELAMU EHE KORTERI KOHTA ON PLANEERITUD 2 PARKIMISKOHTA

NIMETUS: HERLASE, NÕLVLVA ja UUSTALU KINNISTU DETAILPLANEERING Kohila vald, URGE küla		TÖÖ NR.	61012
	MT. TUNNUS	MUUDETUD	05.03.2007
TELLIJA: FONDERLINE OÜ		KOOSTATUD	02.01.2007
JOONIS: HOONESTUS- JA KRUNDIJAOTUSPLAAN		Asimuut Grupp OÜ Tamme tn 15 Rapla vald, Rapla mk Tel. 5680 5246	
STAADIUM: PROJEKT	JOONISE NR. DP03	MÕÕTKAVA 1:1000	
PROJEKTI AUTOR: JOEL AUG		MTR reg.nr EEP000044	
		MTR reg.nr EEG000003	