





















# RAADIKU 3c KINNISTU DP


M 1:500
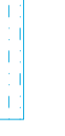
## LEPPEMÄRGID:

-  PLANEERINGUALA PIIR
-  OLEMASOLEVATE NAABERKINNISTUTE PIIRID
-  RAADIKU 3c PIIR
-  OLEMASOLEV HOONE
-  OLEMASOLEVAD VILJAPUUD
-  OLEMASOLEVAD PÕOSAD
-  OLEMASOLEV ROHUMAA
-  OLEMASOLEVAD KRUNDISESED TEED, OSALISE ASFALTKATTEGA JA PINNASTEETEE
-  JUURDEPÄÄS KRUNDILE
-  KEILA JÕE KALDA PIIRANGUVÕÖND 100 m
-  TEHNOVÕRGU KAITSEVÕÖND
-  OLEMASOLEV MADALPINGE ÕHULIIN
-  OLEMASOLEV MADALPINGE KAABEL
-  OLEMASOLEV KASUTUSETA VEETRASS
-  OLEMASOLEV KANALISATSIOONITRASS
-  OLEMASOLEV SIDEKAABLITRASS
-  OLEMASOLEV KÕRGEPINGEKAABEL
-  KRAAV
-  KOHILA VALLA ÜLDPLANEERINGUGA ETTE NÄHTUD KERGLIIKLUSTEE ASUKOHT
-  TEESREVIITUUDI ALA (Servituudi seadmise leping, Asjaõigusleping sõlmitud 14.11.2013)

MAAKASUTUSE SIHTOTSTARBED  
KATASTRI JÄRGI:

**T** TOOTMISMAA  
**L** TRANSPORDIMAA  
**E** ELAMUMAA  
**Ä** ÄRIMAA

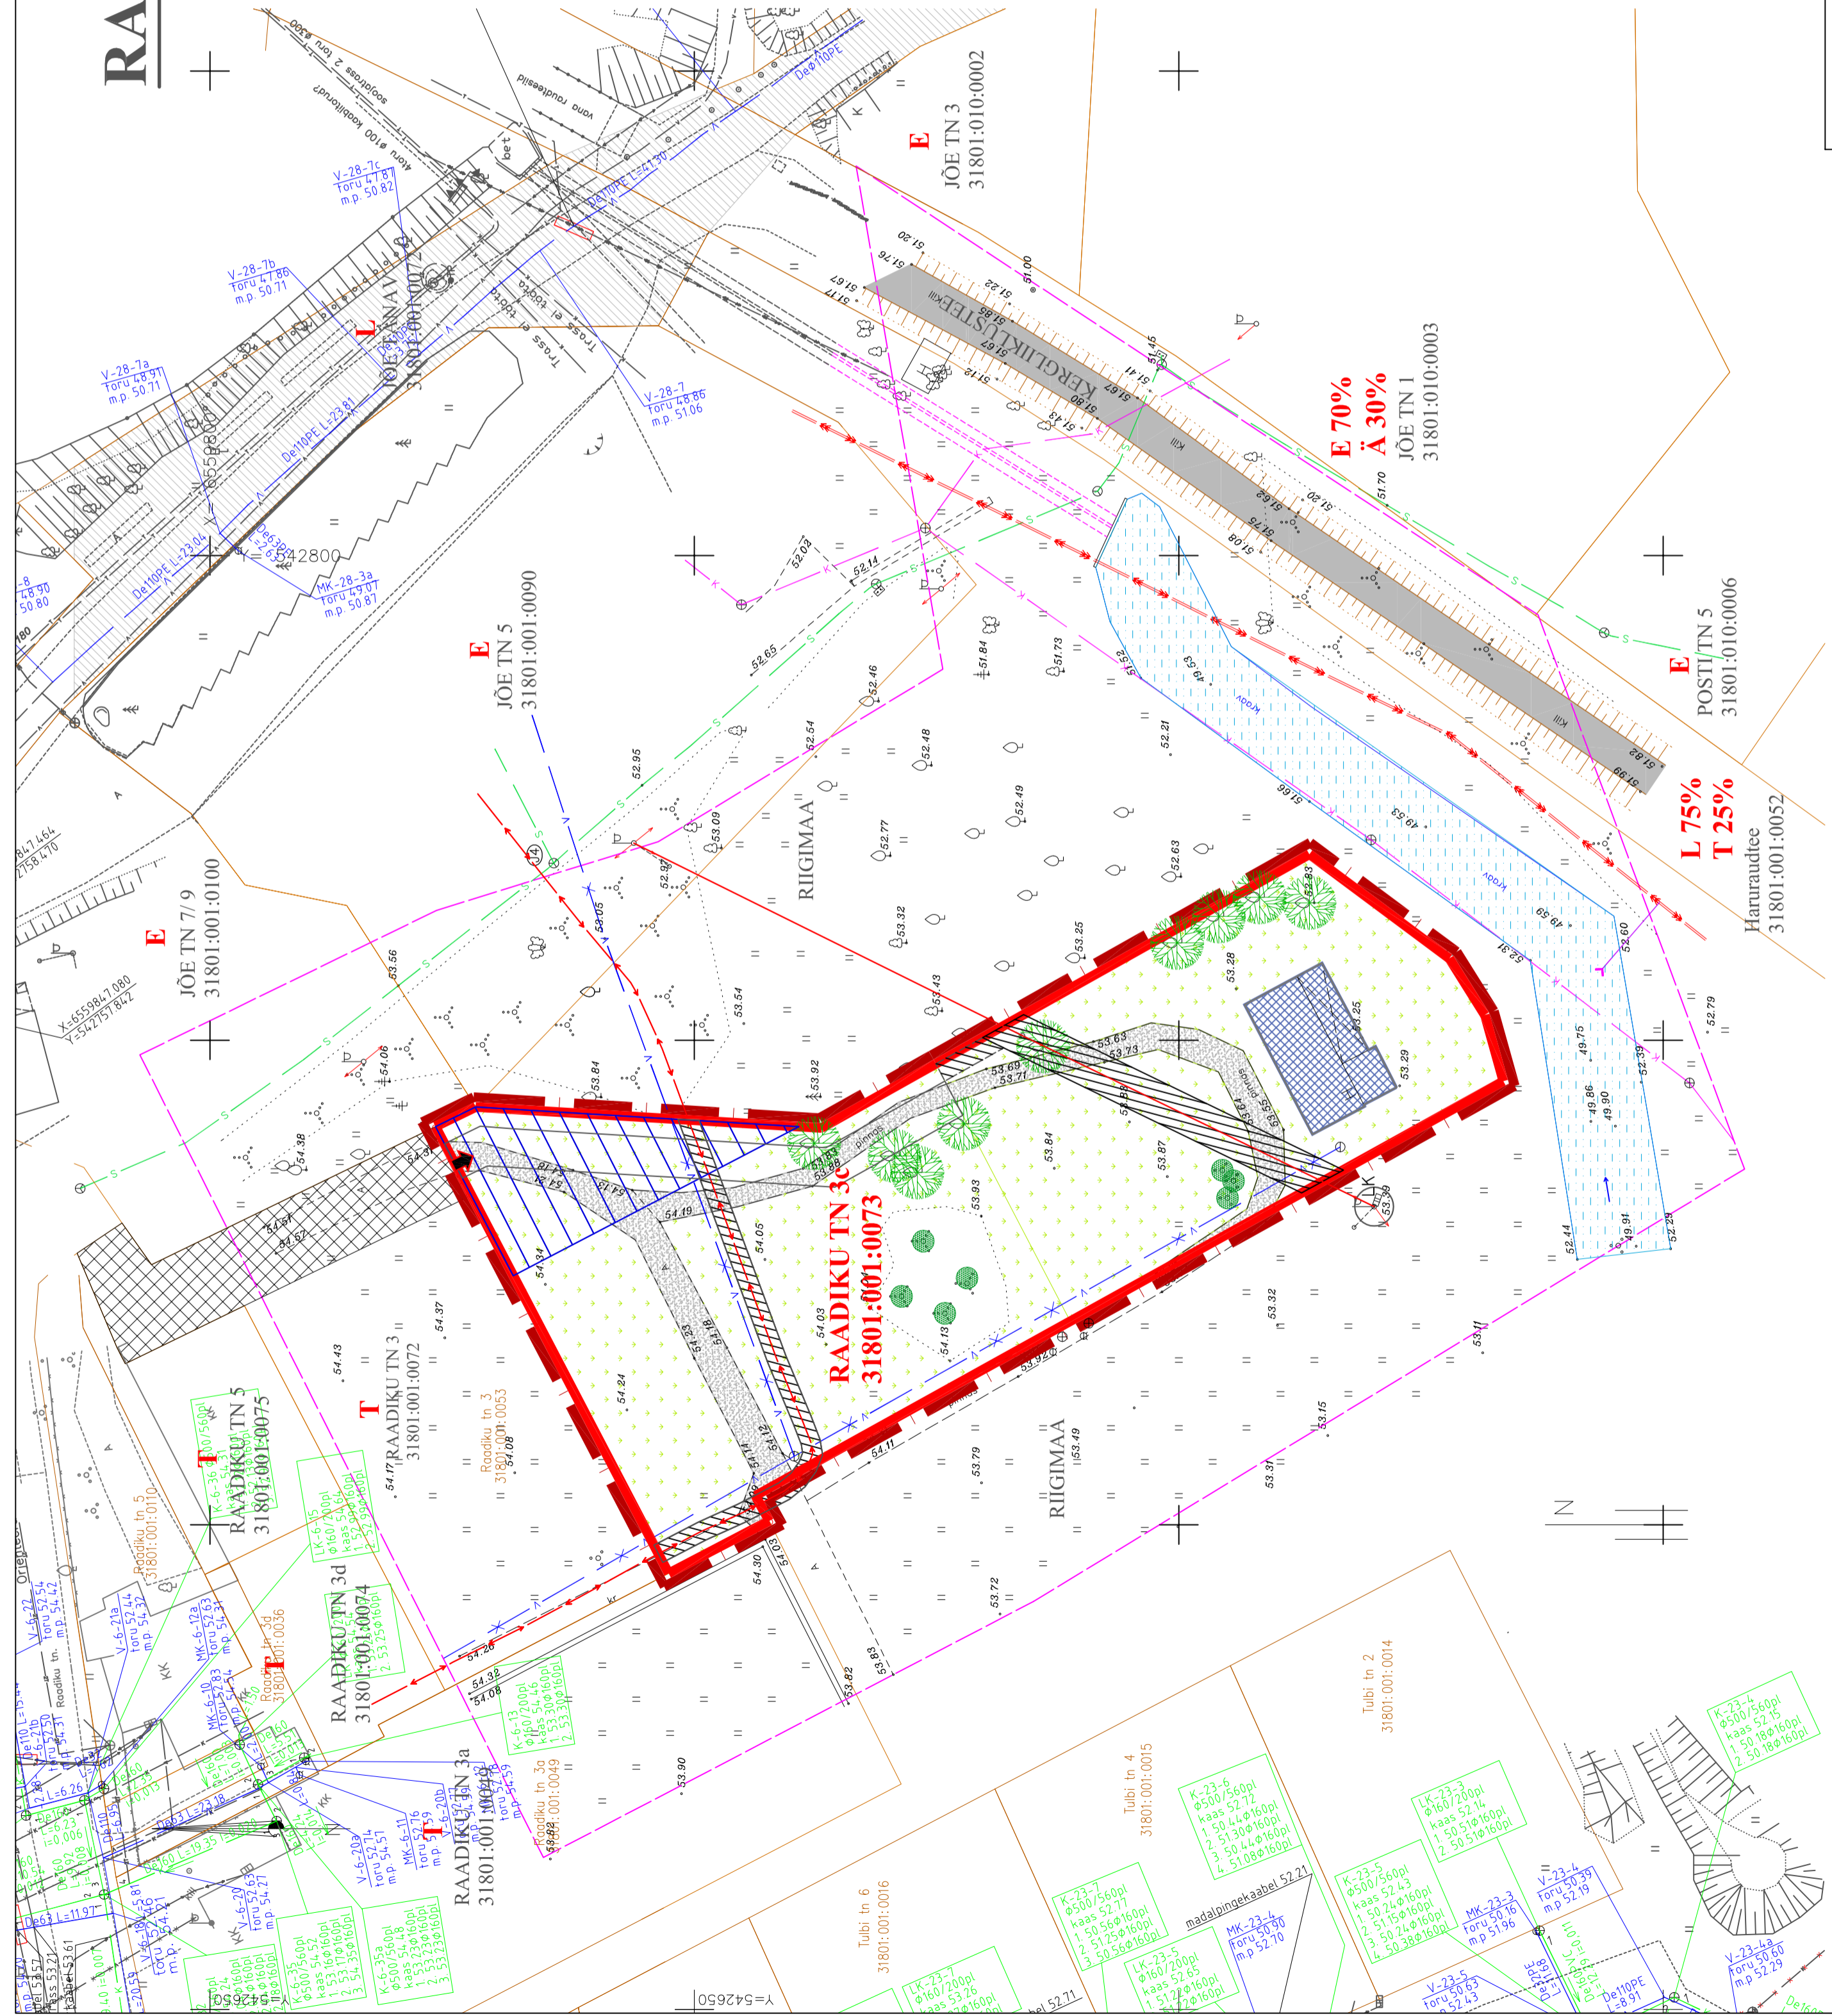

MTR EPI0875308-0001	Töö nr. A361-1512
23.01.2003	27.04.2016
Arhitekt K. Enno	27.04.2016
Planeerija L. V. Lundin	
Saadium: M 1:500	Objekti nr. Joonise nr. 2
DP	

**AK ENNO ARHITEKTUURIBÜROO**  
Hobujaama 10-3, 10151 Tallinn, tel 618 0880, fax 618 0881, info@kennob.ee  
Tellija: Martin Nõlvak

Objekt: Raplamaa, Kohila vald, Kohila alev, Raadiku tn 3c  
RAADIKU TN 3c KINNISTU  
DETAALPLANEERING

Nimi: TUGIPLAAN