


RAADIKU 3c KINNISTU DP

M 1:500

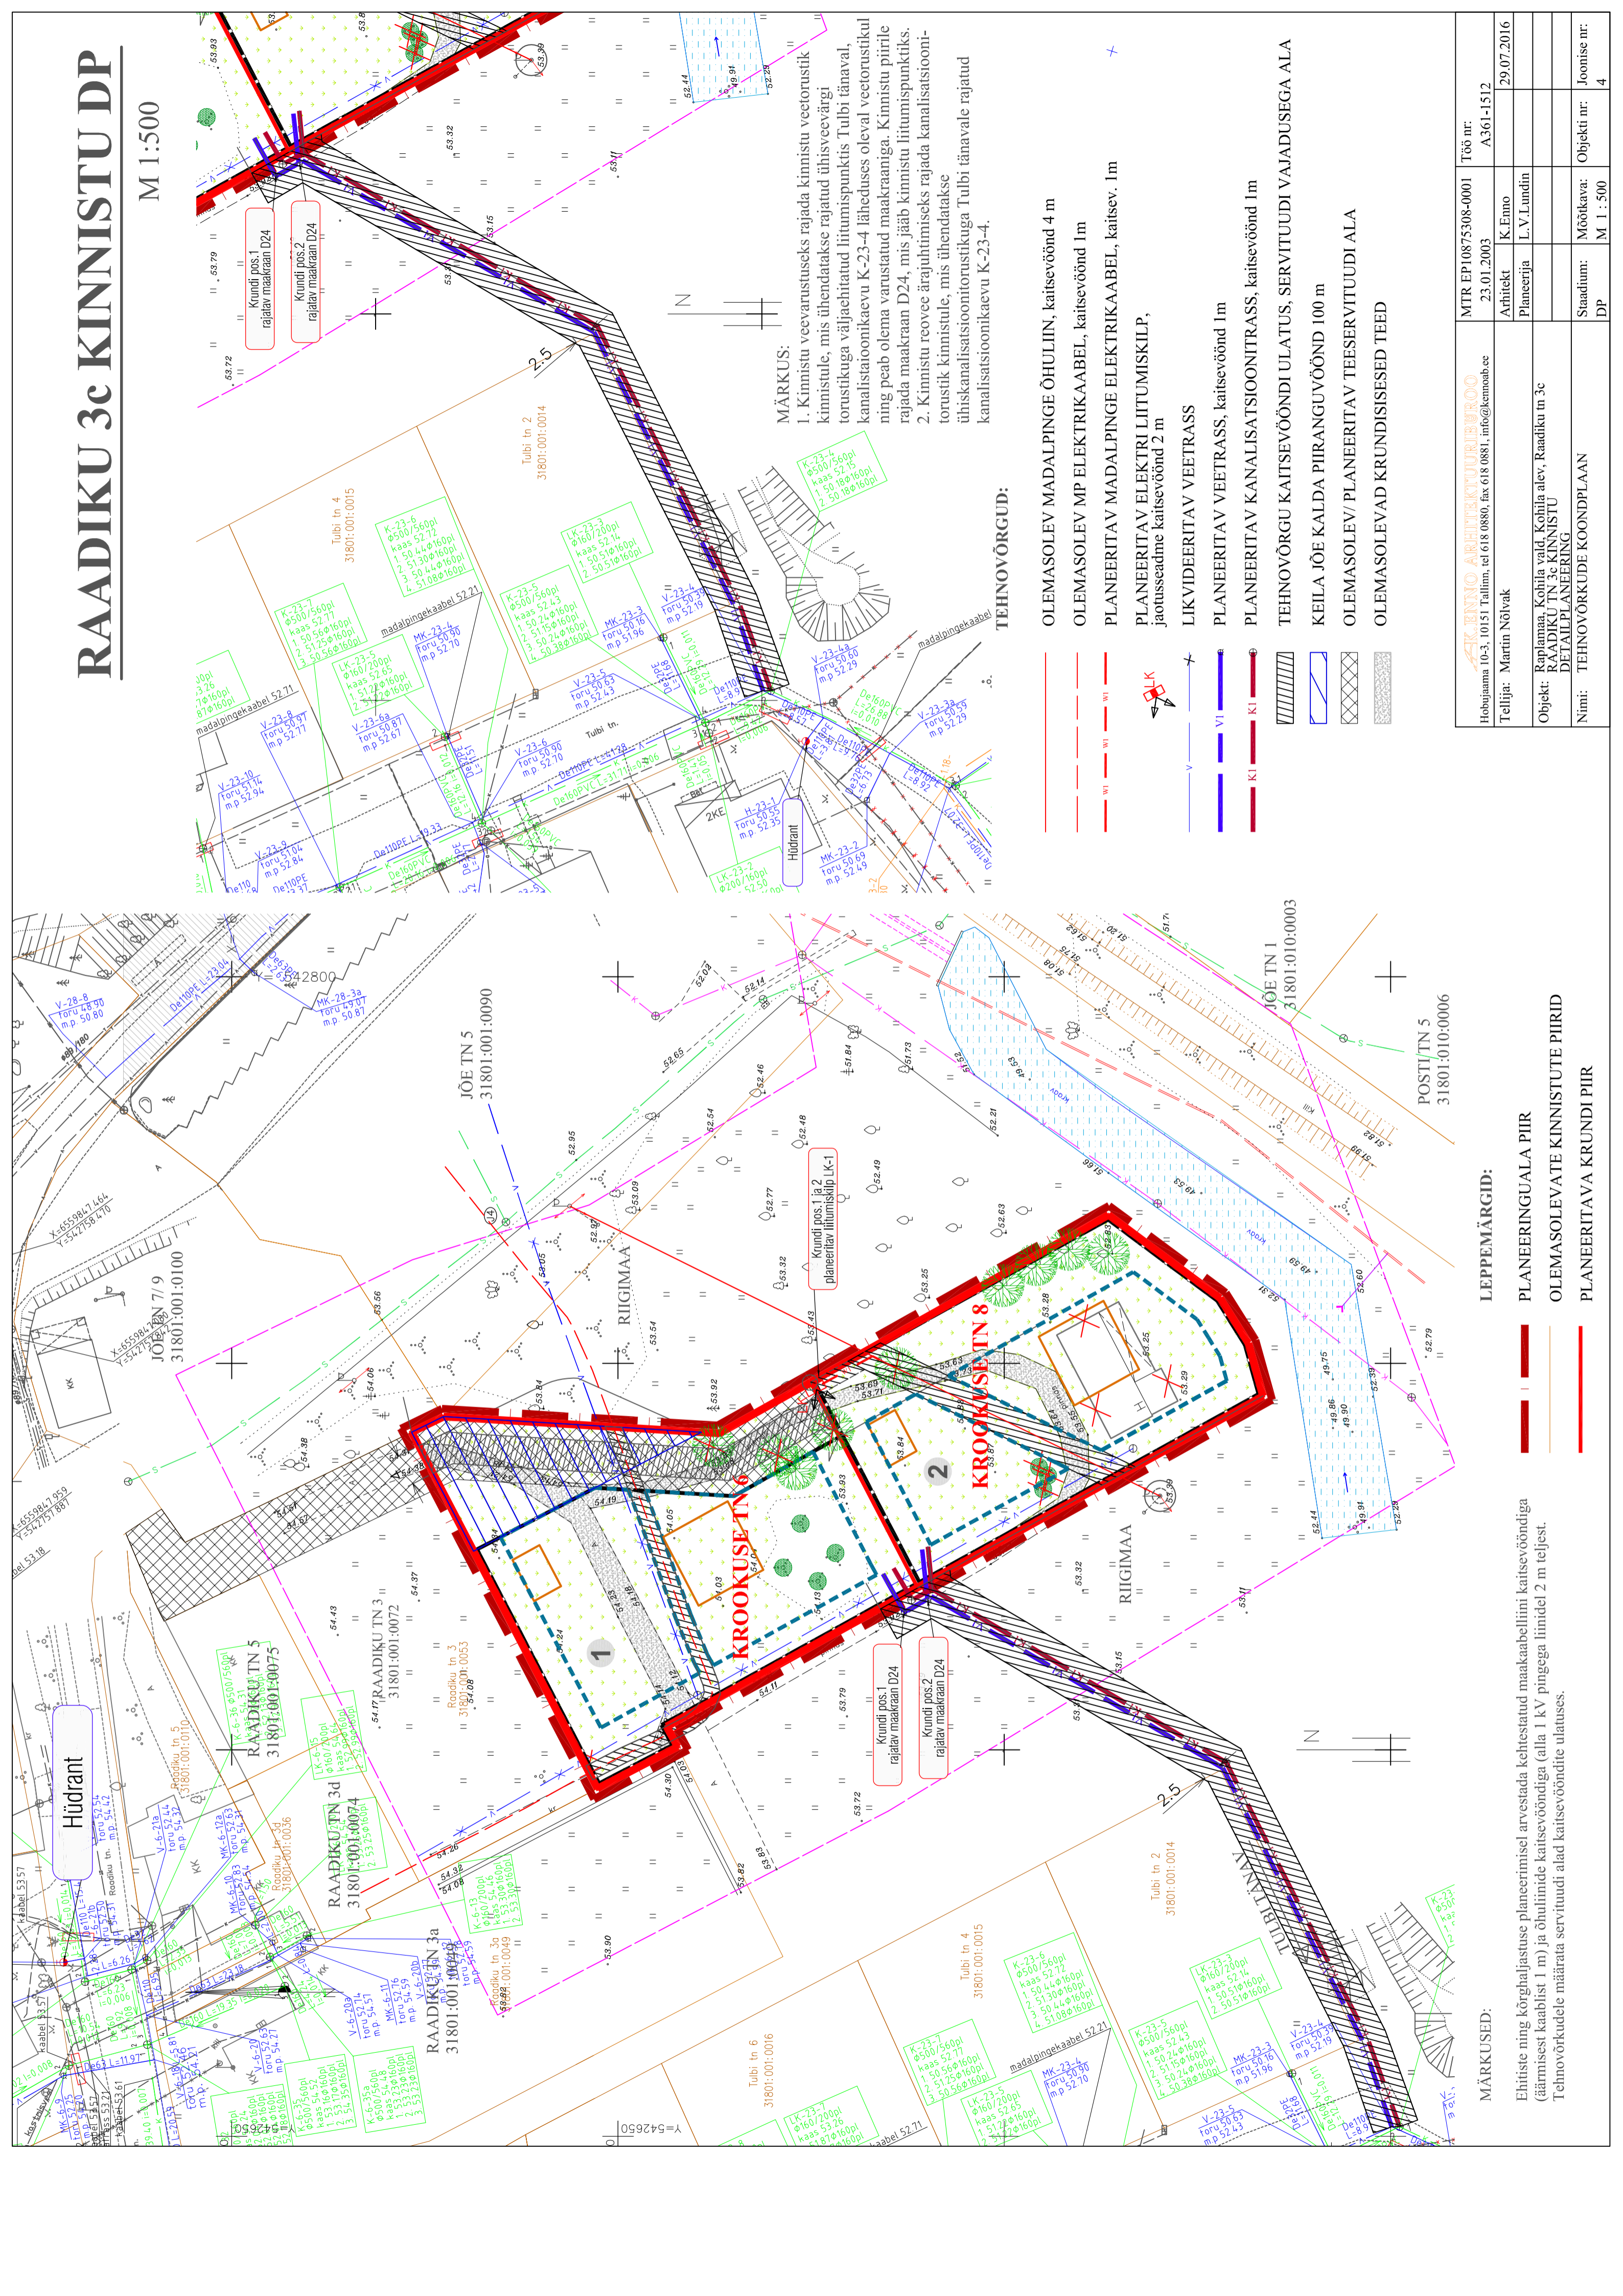

MÄRKUS:

- Kinnistu veevarustuseks rajada kinnistu veetorustik kinnistule, mis ühendatakse rajatud ühisveevärgi torustikuga väljaehitatud liitumispunktis Tulbi tänaval, kanalatsioonikaevu K-23-4 läheduses oleval veetorustikul ning peab olema varustatud maakraaniga. Kinnistu piirile rajada maakraan D24, mis jääb kinnistu liitumispunkti. Kanalatsioonikaevu K-23-4 läheduses oleval veetorustikul rajada maakraan D24, mis jääb kinnistu liitumispunkti.
- Kinnistu roovee ärarühimiseks rajada kanalatsioonitruu ühiskanalatsioonitruustikuga Tulbi tänavale rajatud kanalatsioonikaevu K-23-4.

TEHNOVÕRGUD:

- OLEMASOLEV MADALPINGE ÕHULIIN, kaitsevöönd 4 m
- OLEMASOLEV MP ELEKTRIKAABEL, kaitsevöönd 1m
- PLANEERITAV MADALPINGE ELEKTRIKAABEL, kaitsev. 1m
- PLANEERITAV ELEKTRI LIITUMISKILP, jaotusruum kaitsevöönd 2 m
- LIKVIDEERITAV VEETRASS
- PLANEERITAV VEETRASS, kaitsevöönd 1m
- PLANEERITAV KANALISATSIOONITRASS, kaitsevöönd 1m
- TEHNOVÕRGU KAITSEVÖÖNDI ULATUS, SERVITUUDI VAJADUSEGA ALA
- KEILA JÕE KALDA PIIRANGUVÖÖND 100 m
- OLEMASOLEV/PLANEERITAV TEESERVITUUDI ALA
- OLEMASOLEVAD KRUNDISESED TEED

MÄRKUSED:

Ehitiste ning kõrghaljastuse planeerimisel arvestada kehtestatud maakaabeliini kaitsevööndiga (äärmisest kaablist 1 m) ja õhuliinide kaitsevööndiga (alla 1 kV pingega liimidel 2 m teljest. Tehnovõrkudele määrata servituudi alad kaitsevööndite ulatuses.

LEPPEMÄRGID:

- PLANEERINGUALA PIIR
- OLEMASOLEVATE KINNISTUTE PIIRID
- PLANEERITAVA KRUNDI PIIR

AK ENNO ARHITEKTUURIBÜROO		MTR EPI0875308-0001		Töö nr.
Hobujaama 10-3, 10151 Tallinn, tel 618 0880, fax 618 0881, info@kennob.ee		23.01.2003		A361-1512
Tellijä: Martin Nõlvak	Arhitekt	K.Emmo	Planeerija	L.V.Lundin
Objekt:	Raadiku tn 3c kinnistu detailplaneering			
Nimi:	TEHNOVÕRKUDE KOONDPILAAAN			
Saadum:	M 1 : 500	Objekti nr.:		Joonise nr.:
DP				4